


Схема наружной сети хоз-быт канализации К1

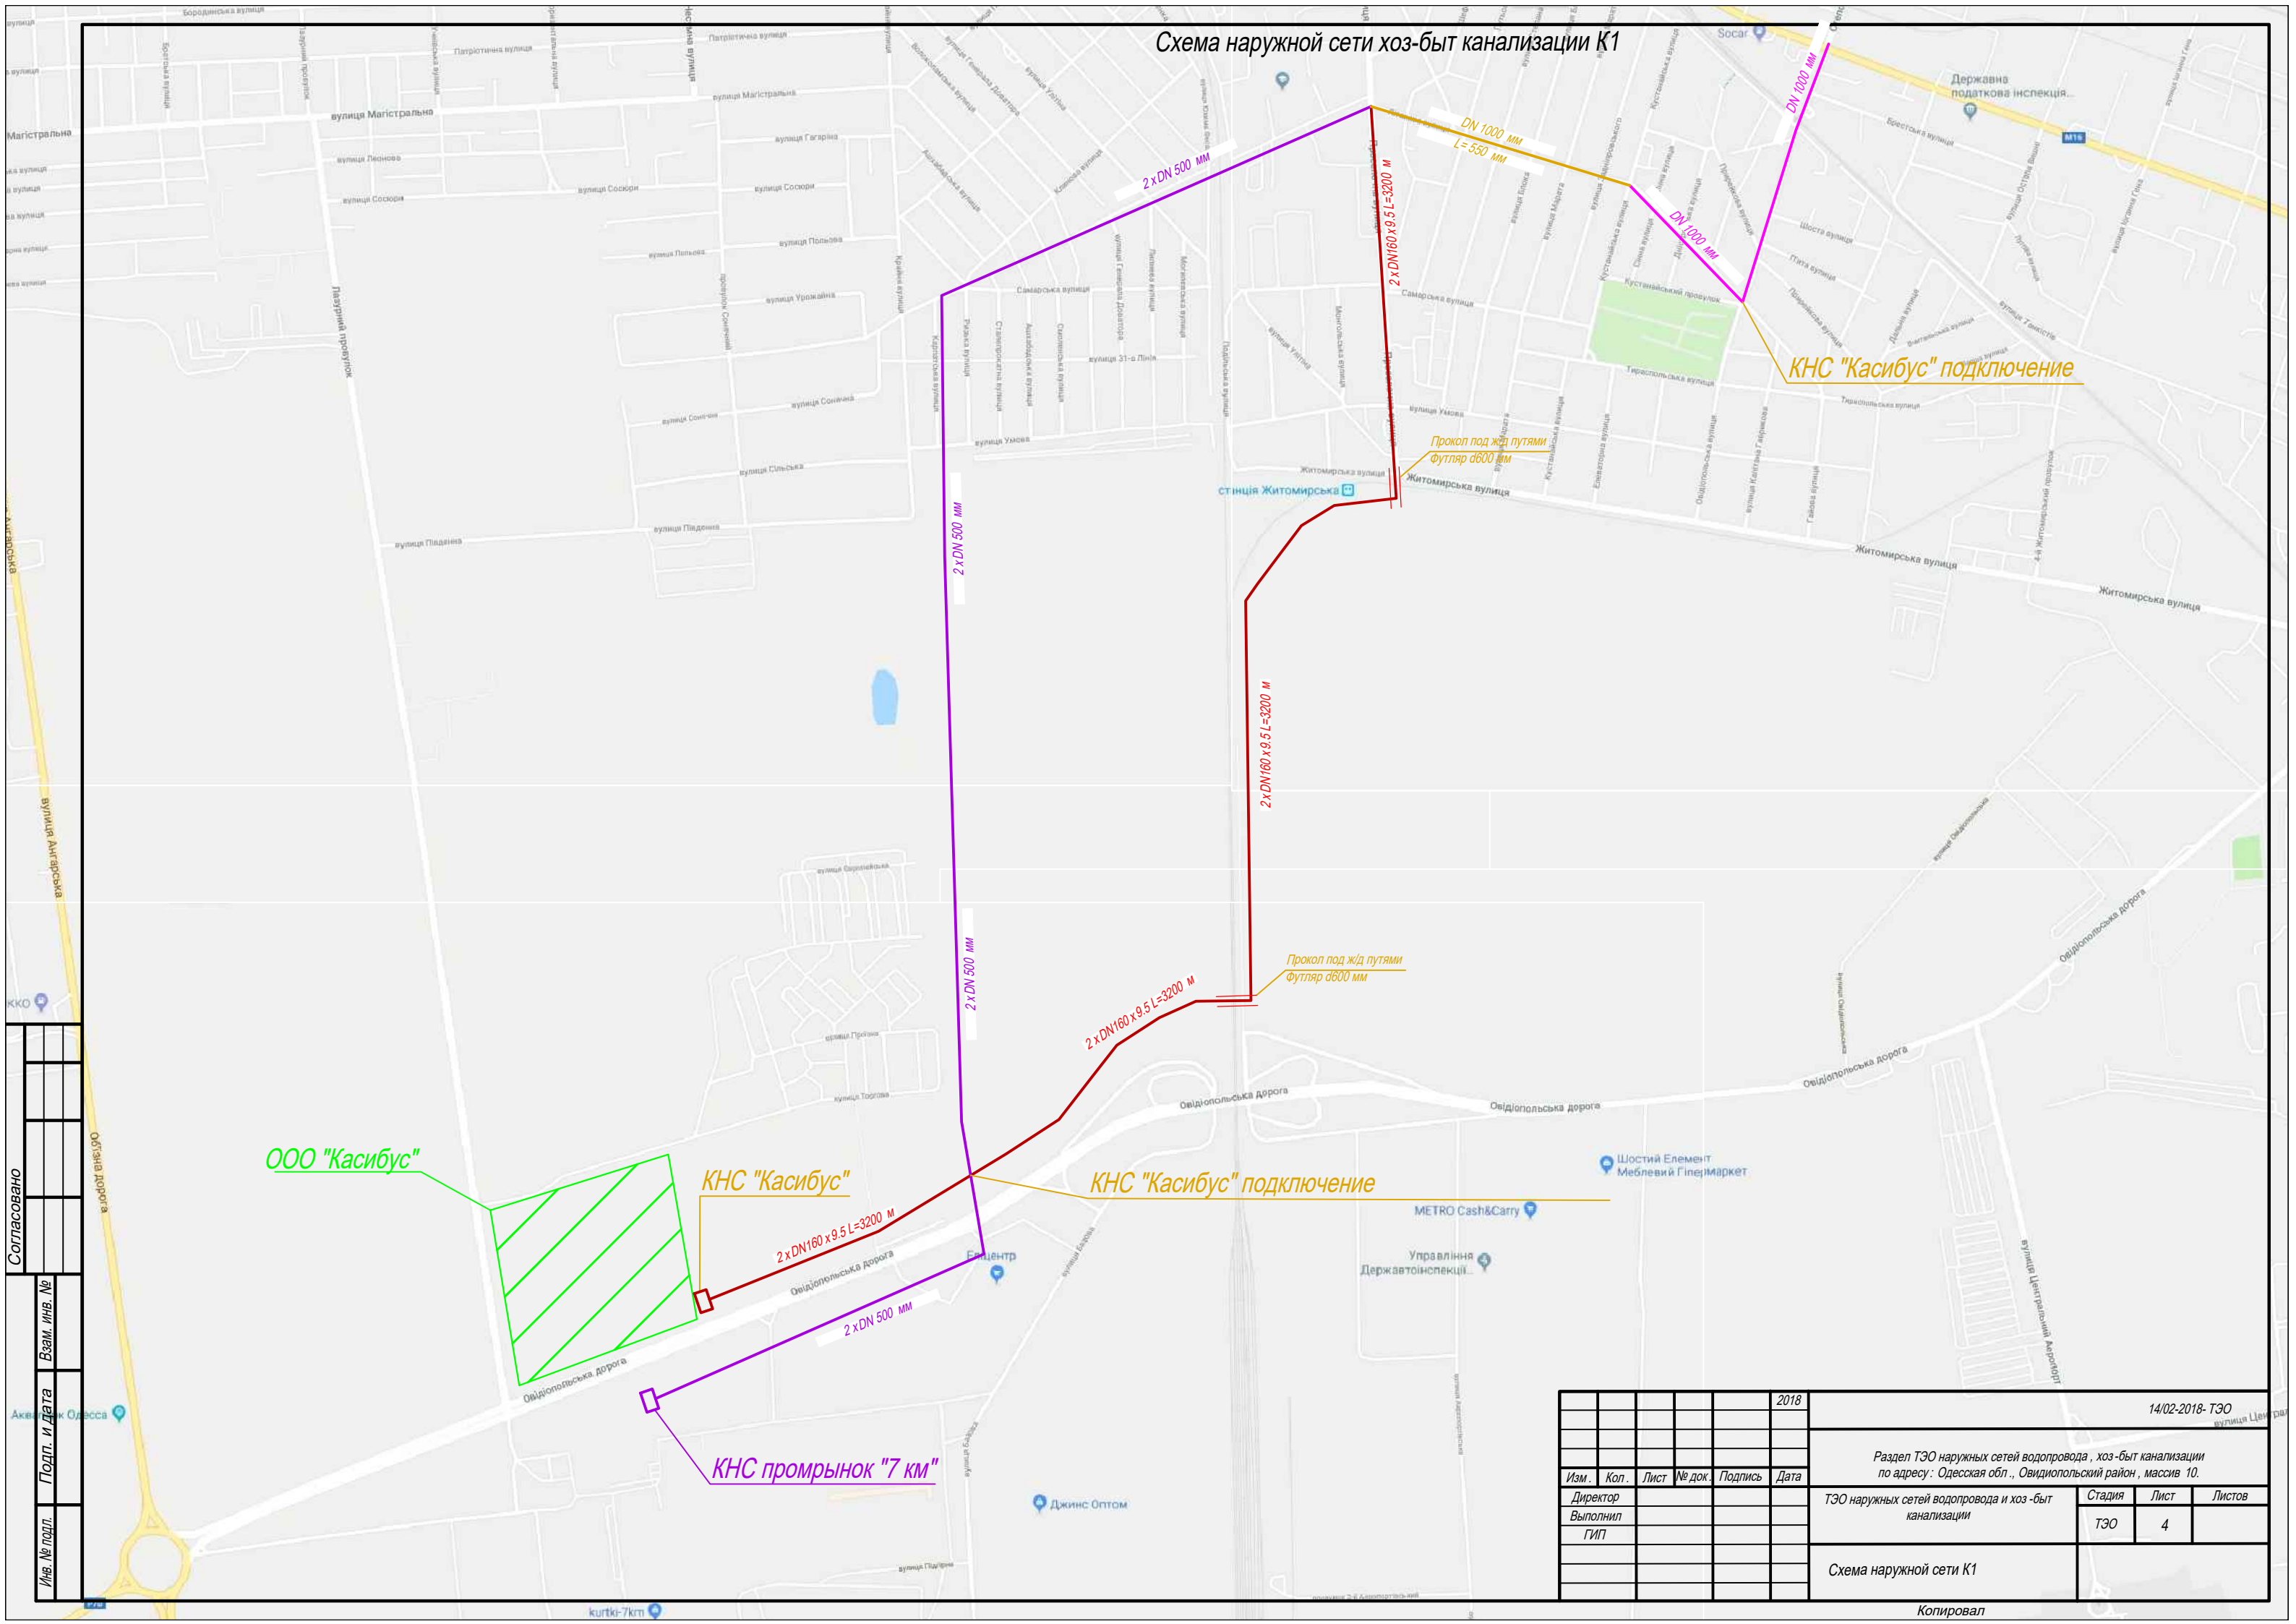

Согласовано					
Изм. №	Кол.	Лист	№ док.	Подпись	Дата
Изм. № подл.					

ООО "Касибус"

КНС "Касибус"

КНС "Касибус" подключение

КНС промрынок "7 км"

						2018	14/02-2018- ТЭО		
						Раздел ТЭО наружных сетей водопровода, хоз-быт канализации по адресу: Одесская обл., Овидиопольский район, массив 10.			
Изм.	Кол.	Лист	№ док.	Подпись	Дата	ТЭО наружных сетей водопровода и хоз-быт канализации	Стадия	Лист	Листов
Выполнил							ТЭО	4	
ГИП						Схема наружной сети К1			