


Схема наружной сети хоз-быт канализации К1

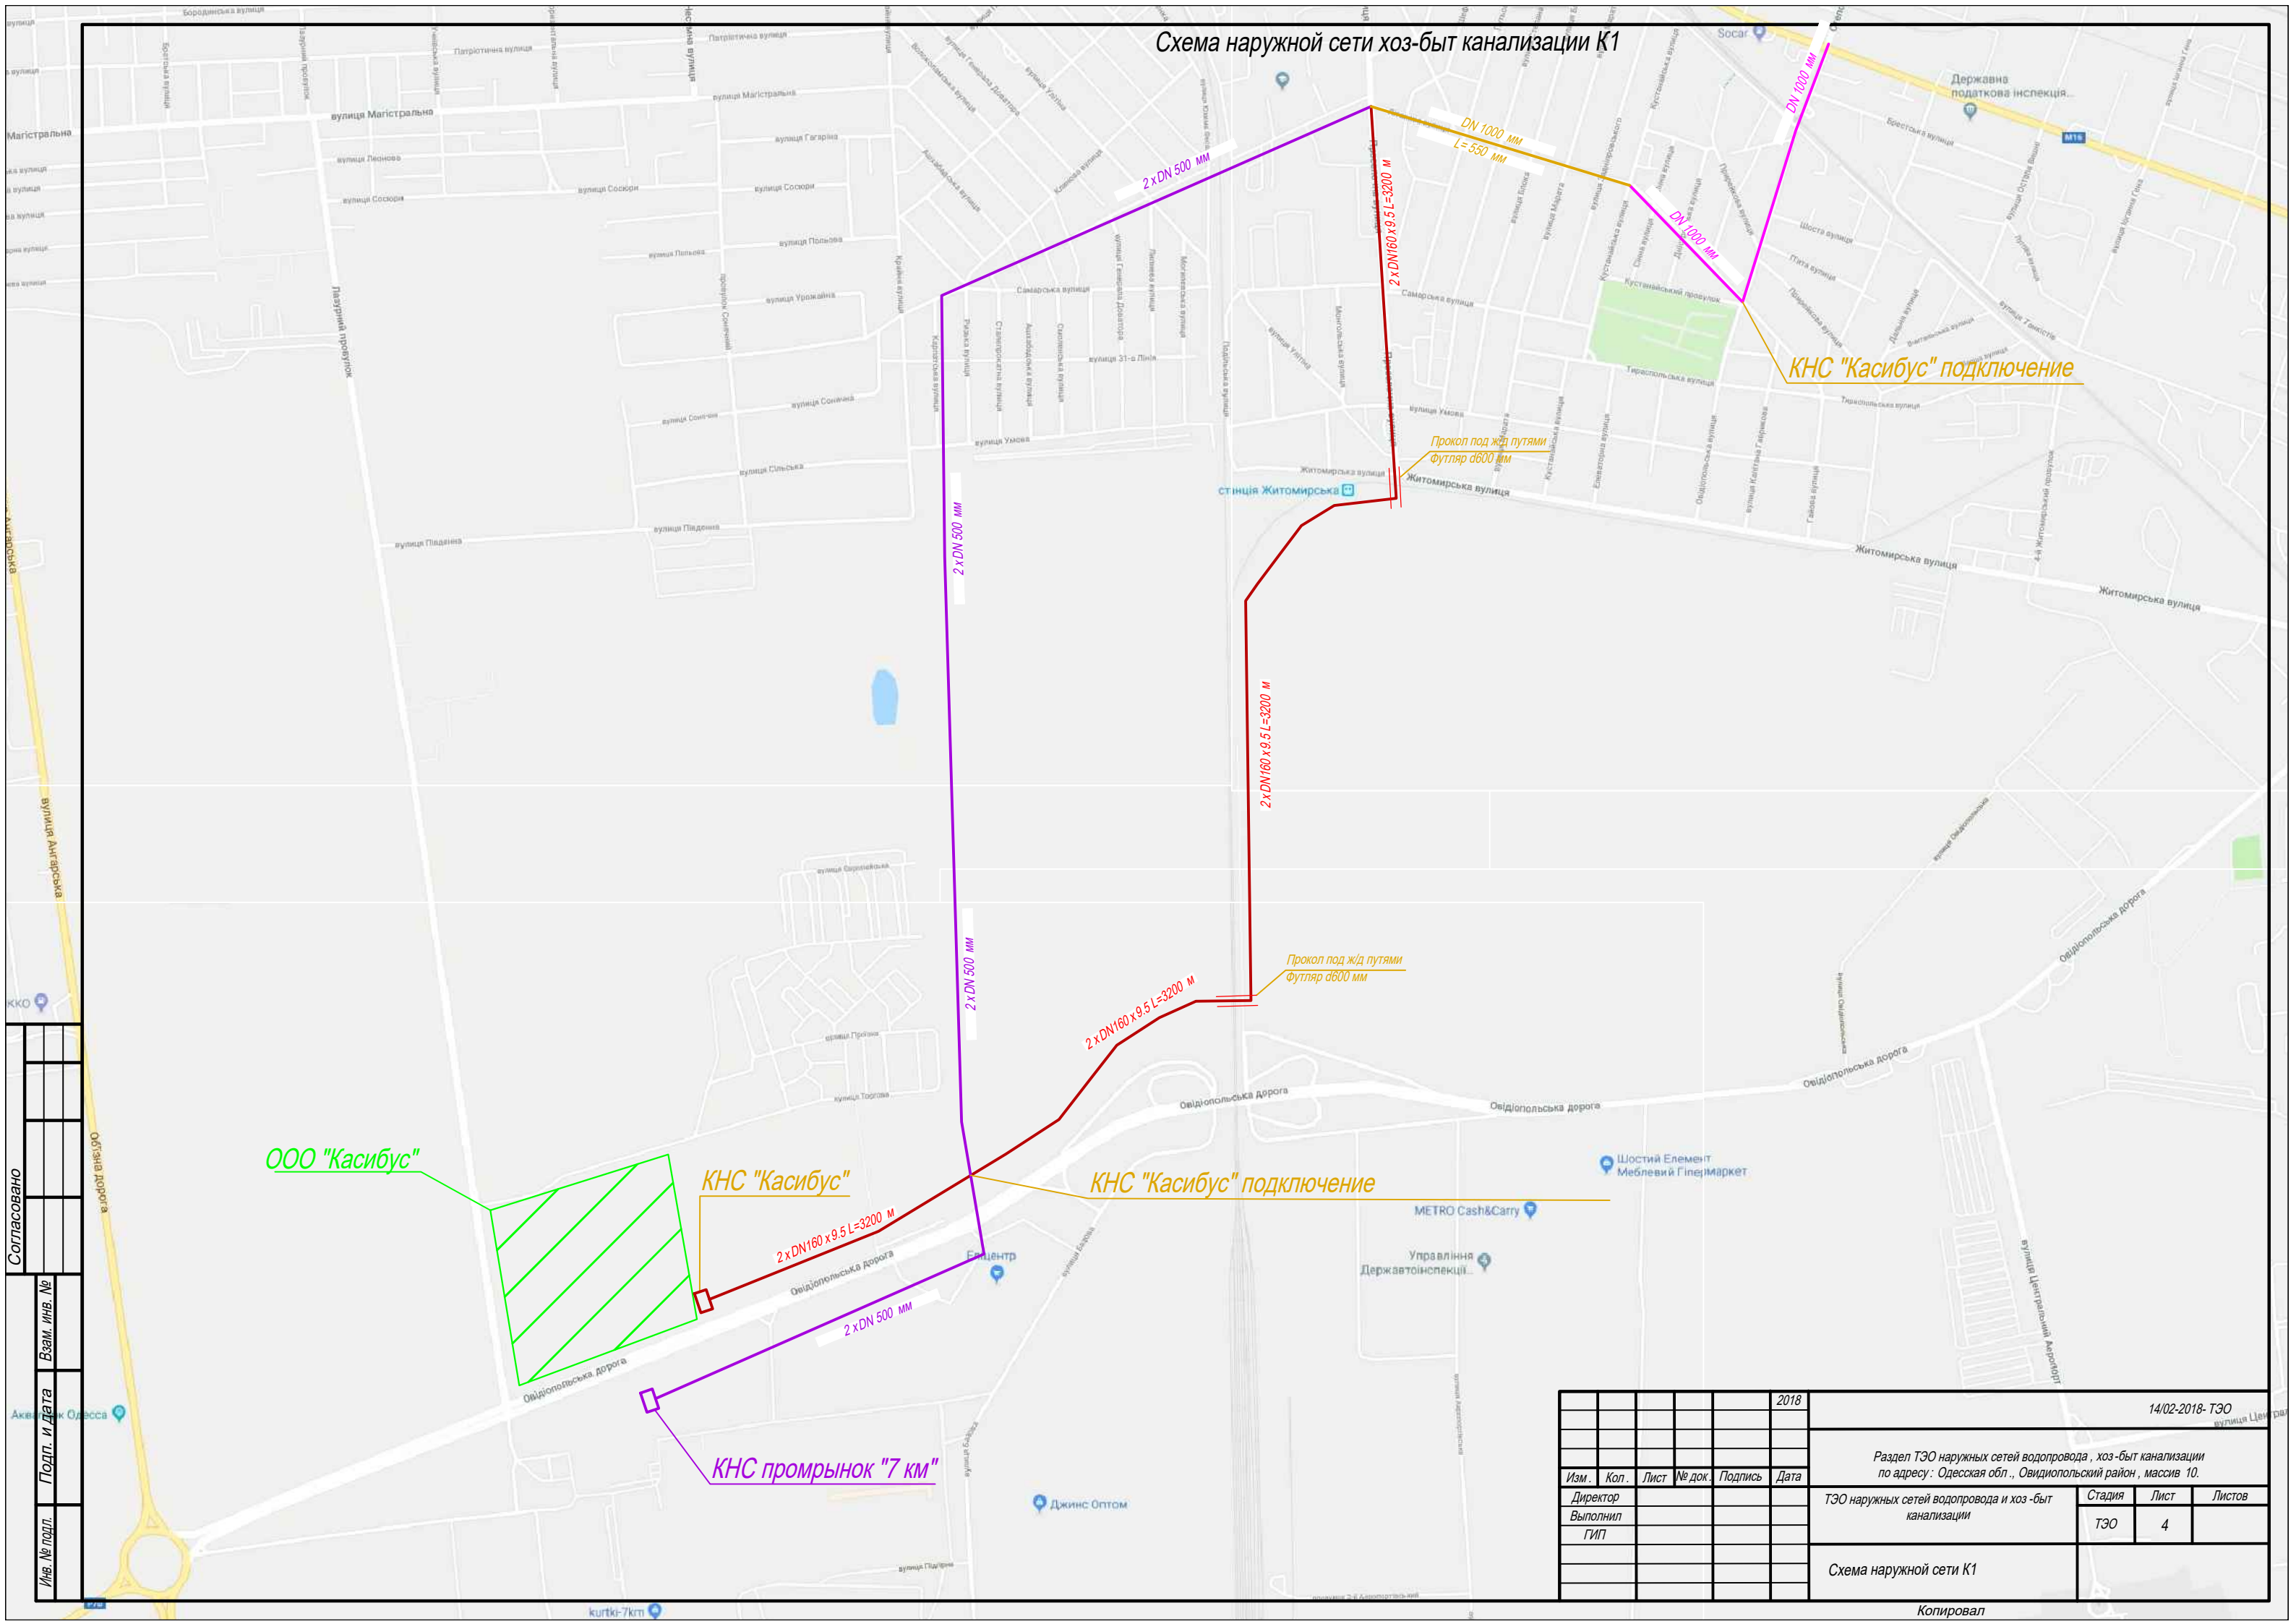

Согласовано					
Изм. № подл.	Подп. и дата	Взам. инв. №			

ООО "Касибус"

КНС "Касибус"

КНС "Касибус" подключение

КНС промрынок "7 км"

					2018	14/02-2018- ТЭО
Раздел ТЭО наружных сетей водопровода, хоз-быт канализации по адресу: Одесская обл., Овидиопольский район, массив 10.						
Изм.	Кол.	Лист	№ док.	Подпись	Дата	ТЭО наружных сетей водопровода и хоз-быт канализации
Выполнил						Стадия
ГИП						ТЭО
						Лист
						4
						Листов
						Схема наружной сети К1